

“ Modern insanın, gündelik hayatımızın temel bir parçası olan banyolardan 4 temel beklentisi vardır: Kullanışlılık, hijyen, estetik ve ekonomik olmasıdır.

”



DOMO - *notlar*

BANYO TASARIMI



BANYO TASARIMI

1. KULLANIŞLILIK

2. HİJYENİK


3. ESTETİK

4. EKONOMİK

ergonomi

planlama

aydınlatma
havalandırma

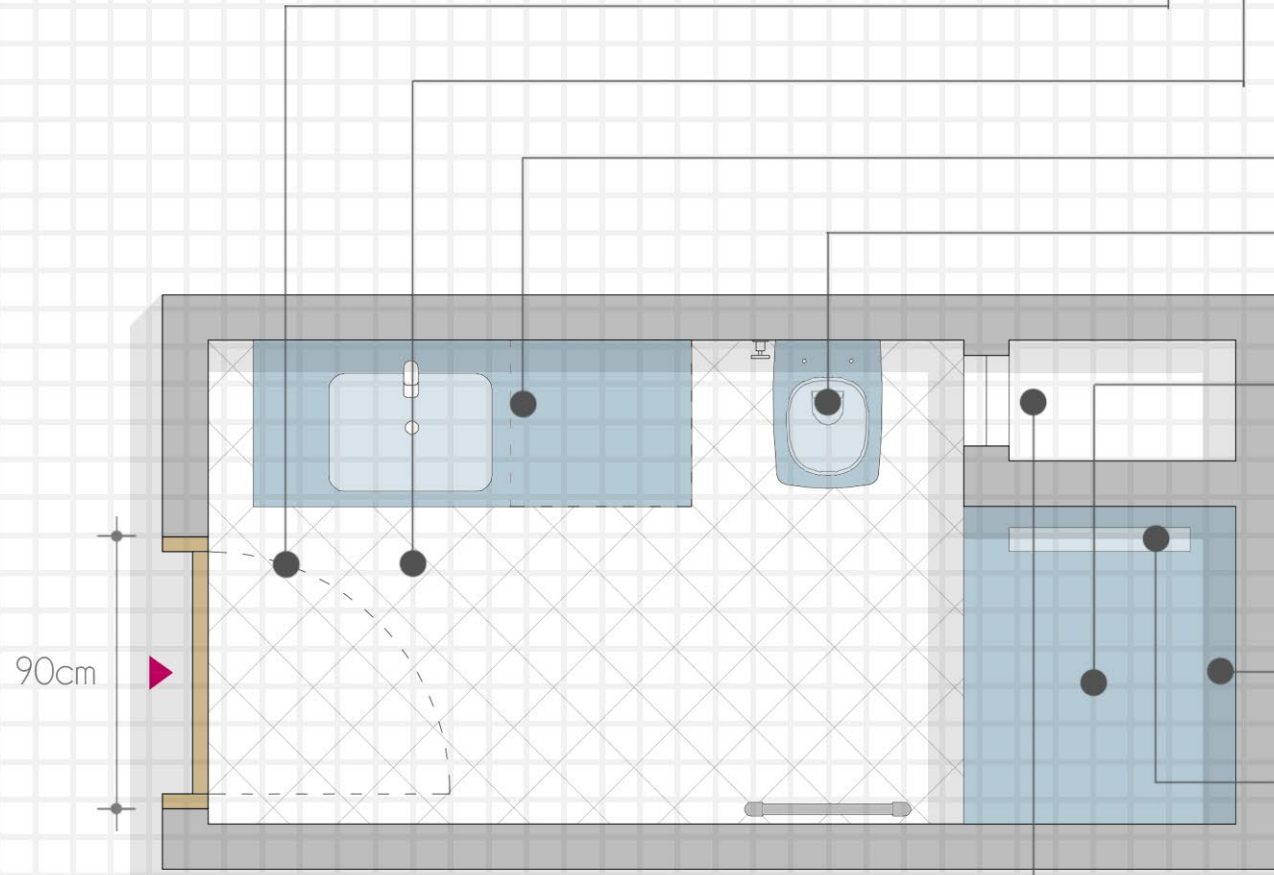

PLAN
ölçek 1:50

KAPI - EŞİK:

Banyo kapısı hem engelli erişimine hem de vitrifiye, çamaşır makinesi gibi büyük boyutlu eşyaların geçişine izin verecek şekilde minimum 90cm olmalı.

Kapı altı nemden etkilenmeyecek yükseklikte olmalı.

Eşik ve banyo kapısı malzemesi nemden etkilenmeyecek şekilde seçilmeli.

Olası su arızası durumlarında suyun diğer odalara ilerleyişini engelleyebilecek olan eşikler, ayakların takılmamasını sağlayacak yükseklikte olmalı.

SERAMİK KAPLAMA:

Su emme katsayısı, direnci, yüzeyi, boyutu ve rengine göre mekana uygun seramik seçimi yapılmalı.

Duvar ve döşeme seramiklerinin seçimine dikkat edilmeli.

Döşemeye başlanılacak yer ve malzeme önceden belirlenmeli.

Küçük hacimli mekanlar için daha küçük boyutlu seramikler seçilmeli.

Büyük hacimli mekanlar için büyük boyutlu seramikler seçilmeli.

Su lekelerinin görünmemesi ve aydınlık mekanlar için açık renkli malzemeler tercih edilmeli.

Derinlik istenilen mekanlarda daha koyu renkli seramikler kullanılmalı.

Dış mekanlarda ve yoğun kullanım alanlarında porselen seramikler tercih edilmeli.

Duvar ve yer döşemesinin uygulanma sırasına ve detayına dikkat edilmeli, seramiğe doğru eğim verilmeli.

LAVABO:

Temizliğin daha az yapıldığı mekanlarda tezgah altı lavabo, temizliğin sürekli yapıldığı yerlerde ise daha estetik bir görünüm de elde edebilmek için çanak veya ayaklı lavabolar kullanılabilir.

Tezgah malzemesi nemden etkilenmeyecek, kolay temizlenebilecek ve lekeyi göstermeyecek malzemeden seçilmeli.

KLOZET:

Mümkünse yer kaplamayan gömme rezervuarlı klozetler tercih edilmeli.

Banyo temizliği için asma tipler, klozet içi temizliği içinse kanalsız tipler seçilmeli.

Daha konforlu bir kullanım için yavaş kapanan, ses çıkarmayan soft kapaklar tercih edilmeli.

DUŞAKABİN:

Su lekesi yapmayacak, tercihen cam paneller ile çevrelenmiş kabinler kullanılmalı.

Kabin kullanım kolaylığı için mümkün olduğunca alçak olmalı.

Daha estetik görünüm için flat duş tekneleri veya büyük boyutlu porselen duş karoları kullanılabilir.

ARMATÜRLER:

El izi ve su lekesi göstermeyecek ürünler tercih edilmeli.

Sık kullanılacak olması sebebiyle uzun süre dayanıklı daha bilindik markaların ürünleri tercih edilmeli.

Olası tehlikelere karşı su sıcaklığını düşürebilen bağlantı elemanlarına sahip armatürler kullanılmalı.

Sirkülasyonun yoğun olduğu yerlerde fotoselli ürünler tercih edilmeli.









SÜZGEÇ:

Klozet ile bağlantısına dikkat edilmeli. Kokusuz, leke göstermeyen nemden etkilenmeyen tipler tercih edilmeli.

ŞAFT:

Doğal aydınlatma ve doğal havalandırma için bir pencere mutlaka olmalı. Pencere açılmayan noktalarda hem tesisatın geçirileceği hem de mekanik havalandırma ve aydınlatmanın yapılabileceği shaftlar bırakılmalı.

BANYO TİPLERİ

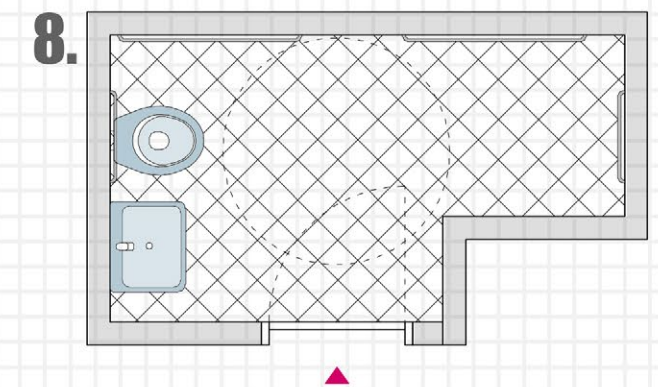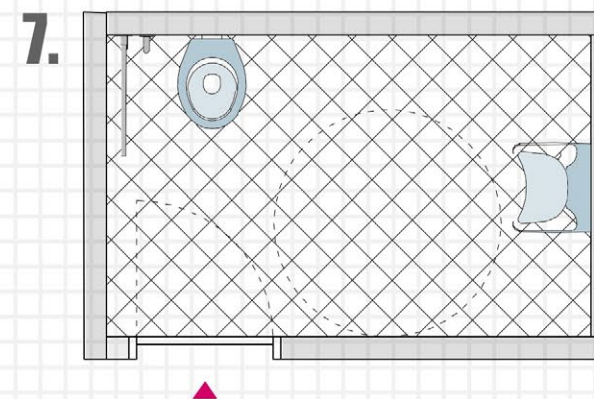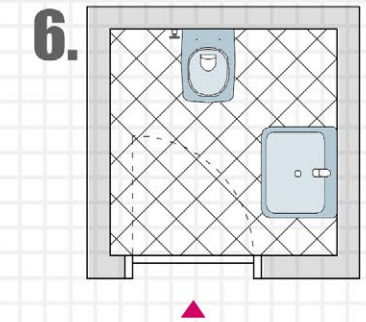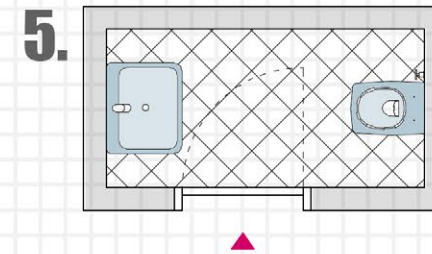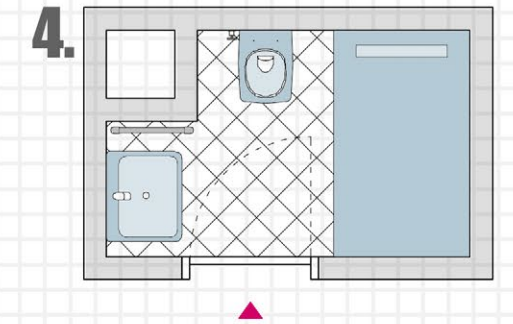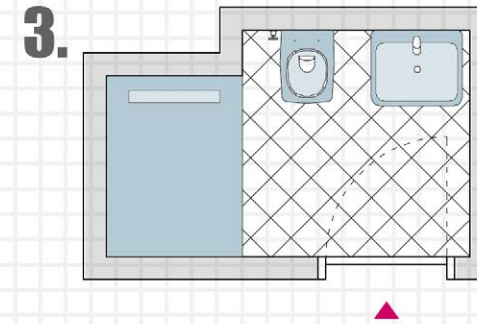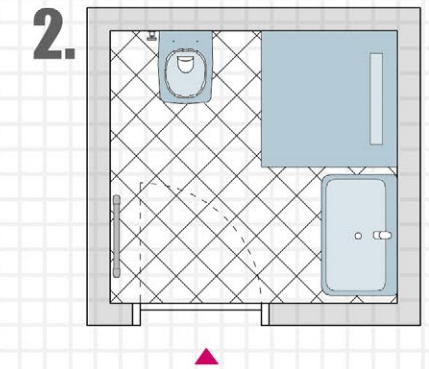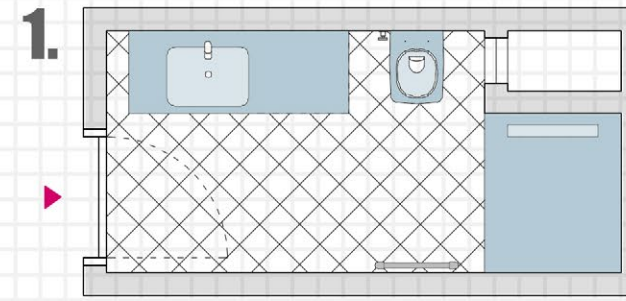

TASARRUF ET ÇEVREYİ KORU!

Dünya'da su kaynaklarının **%11'i**, Türkiye'de ise **%15'i** evsel kullanıma harcanmaktadır.

AB üyesi ülkelerde konutlarda kişi başı günlük su kullanımı **150lt** iken

ülkemizde TÜİK verilerine göre **220lt** dir.

Su kıtlığı çeken bölgelerde ise bu miktar **20-60lt** arasındadır.

Konutlarda kullanılan suyun harcanma yüzdeleri şu şekildedir. (AWWA Research Foundation)

%26'si tuvaletlerde

%2'si banyo küvetlerinde

%22'si çamaşır makinelerinde

%3'ü diğer alanlarda

%17'si duşta

%14'ü ev içi tesisat sızıntılarında

%16'si musluklarda

TASARRUF İÇİN 5 MADDE

1. Tesisat sızıntılarını kontrol edin!

Tesisat sistemleri herhangi bir kaçak durumuna karşı sürekli kontrol edilmeli. Banyo tadilatları uzman ekipler ile bir plan dahilinde yapılmalı. Hem elektrik hem su tasarrufu için tesisat planlamasına dikkat edilmeli. Sıcak su borularının mesafeleri önemli ölçüde elektrik tasarrufu sağlayacaktır.

2. Tasarruflu armatürler kullanın!

Standart bir duş başlığı 15lt su tüketmektedir. Tasarruflu modeller ile bu miktar yarı yarıya düşürülebilir. Böylelikle ortalama bir duşun 6 dakika olduğu varsayılırsa her seferinde 50 litre tasarruf veya kişi başı yıllık 20.000 litre tasarruf sağlanacaktır.

3. Eski vitrifiyelerinizi değiştirin!

Tasarruflu bir sifon ile yıllık 35.000 litre kazanç sağlarsınız. Bu tip klozetler ile tam floşta 4,5 litre, yarım floşta 3 litre kullanırsınız.

4. Sıcak su borularınızı izole edin!


Su borularının yalıtılması maksimum enerji korunumu sağlayacaktır. Planlama yapılırken su ısıtıcıları armatürlere yakın mesafede konumlandırılmalı.

5. Daha kısa süreli duşlar alın! (4dk)


Öncü Showroom - Kaş



DİKKAT EDİLECEK DİĞER TEKNİK DETAYLAR

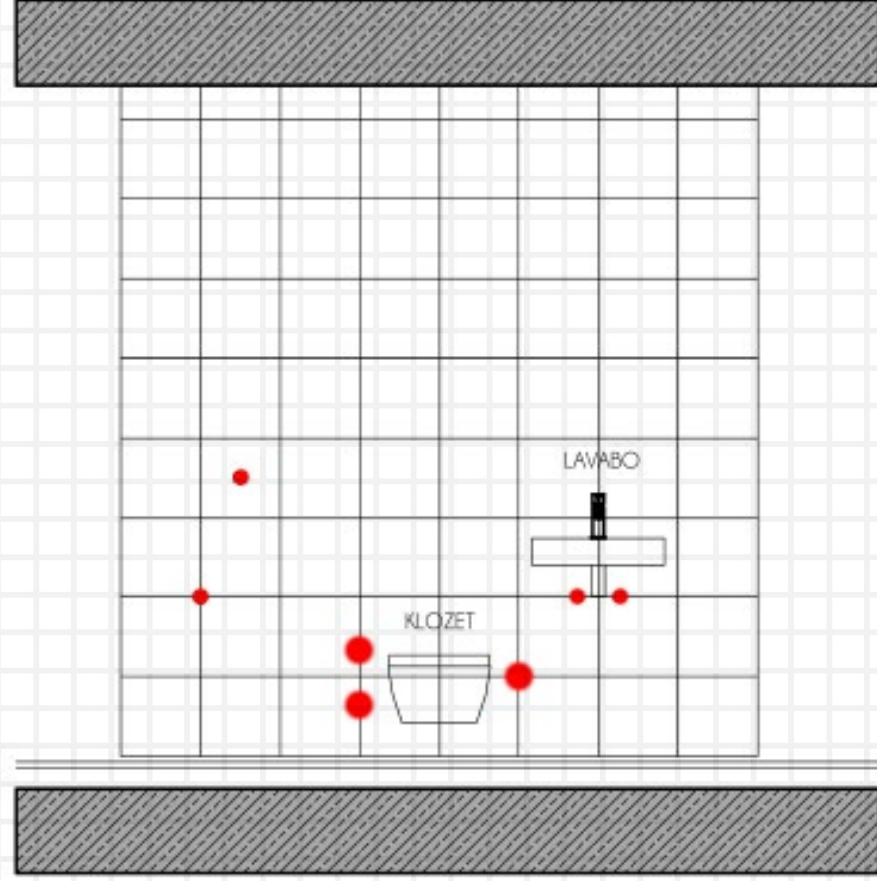

SERAMİK-TESİSAT UYUMU

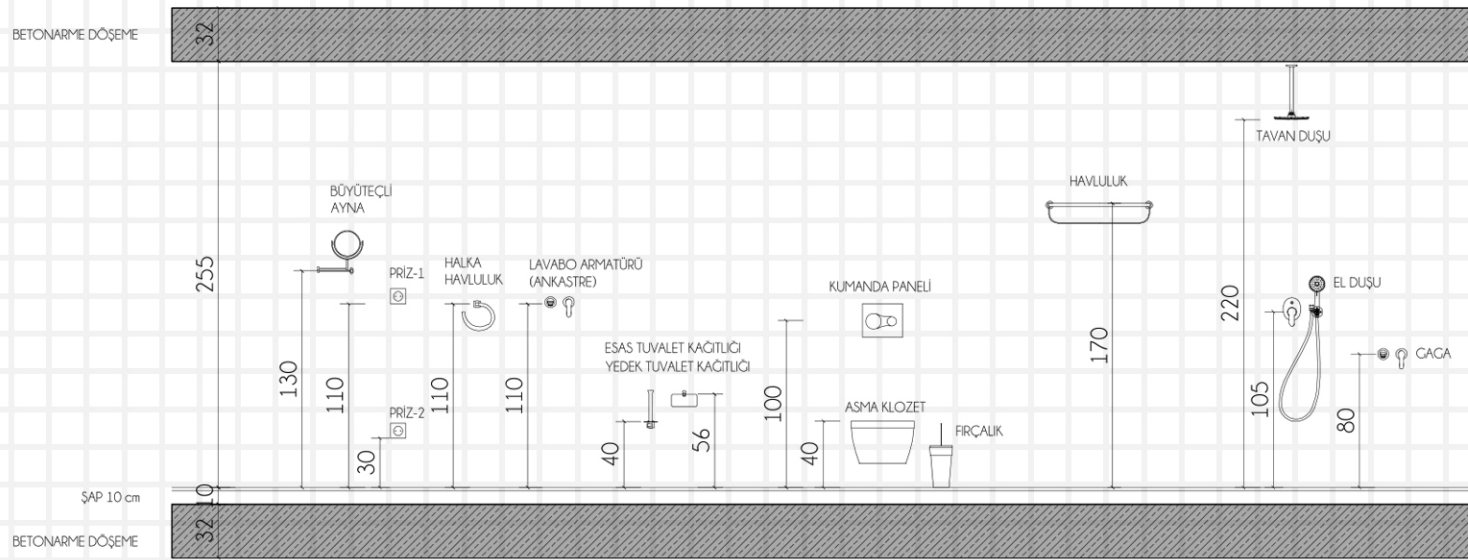

SIHHİ TESİSAT ARMATÜRLERİNİN ÖLÇÜLERİNİ GÖSTERİR KESİT



Çakırca Evi - Çukurbağ Köyü / Kaş

DOMO - notlar;

bu coğrafyada yer alan ya da
bu coğrafyanın bizler üzerinde yarattığı etkilerin sonucu
oluşan şeyler üzerinedir.

Hem bugüne kadar içinde yer aldığımız, kıyısından
köşesinden dahil olduğumuz işleri olgunlaştıran notlardır;
hem de yine o işlerden geriye kalan
kıyıntılar, tortular, birikmişlerdir.

DEMİR-ÖNCÜ MİMARLIK ORTAKLIĞI

Andifii mahallesi
Cumhuriyet meydanı
Veli Kaptan sokak no:2/a
Kaş/Antalya
+90 (0)242 836 3019
+90 (0)535 627 9786
info@atolyedomo.com
www.atolyedomo.com